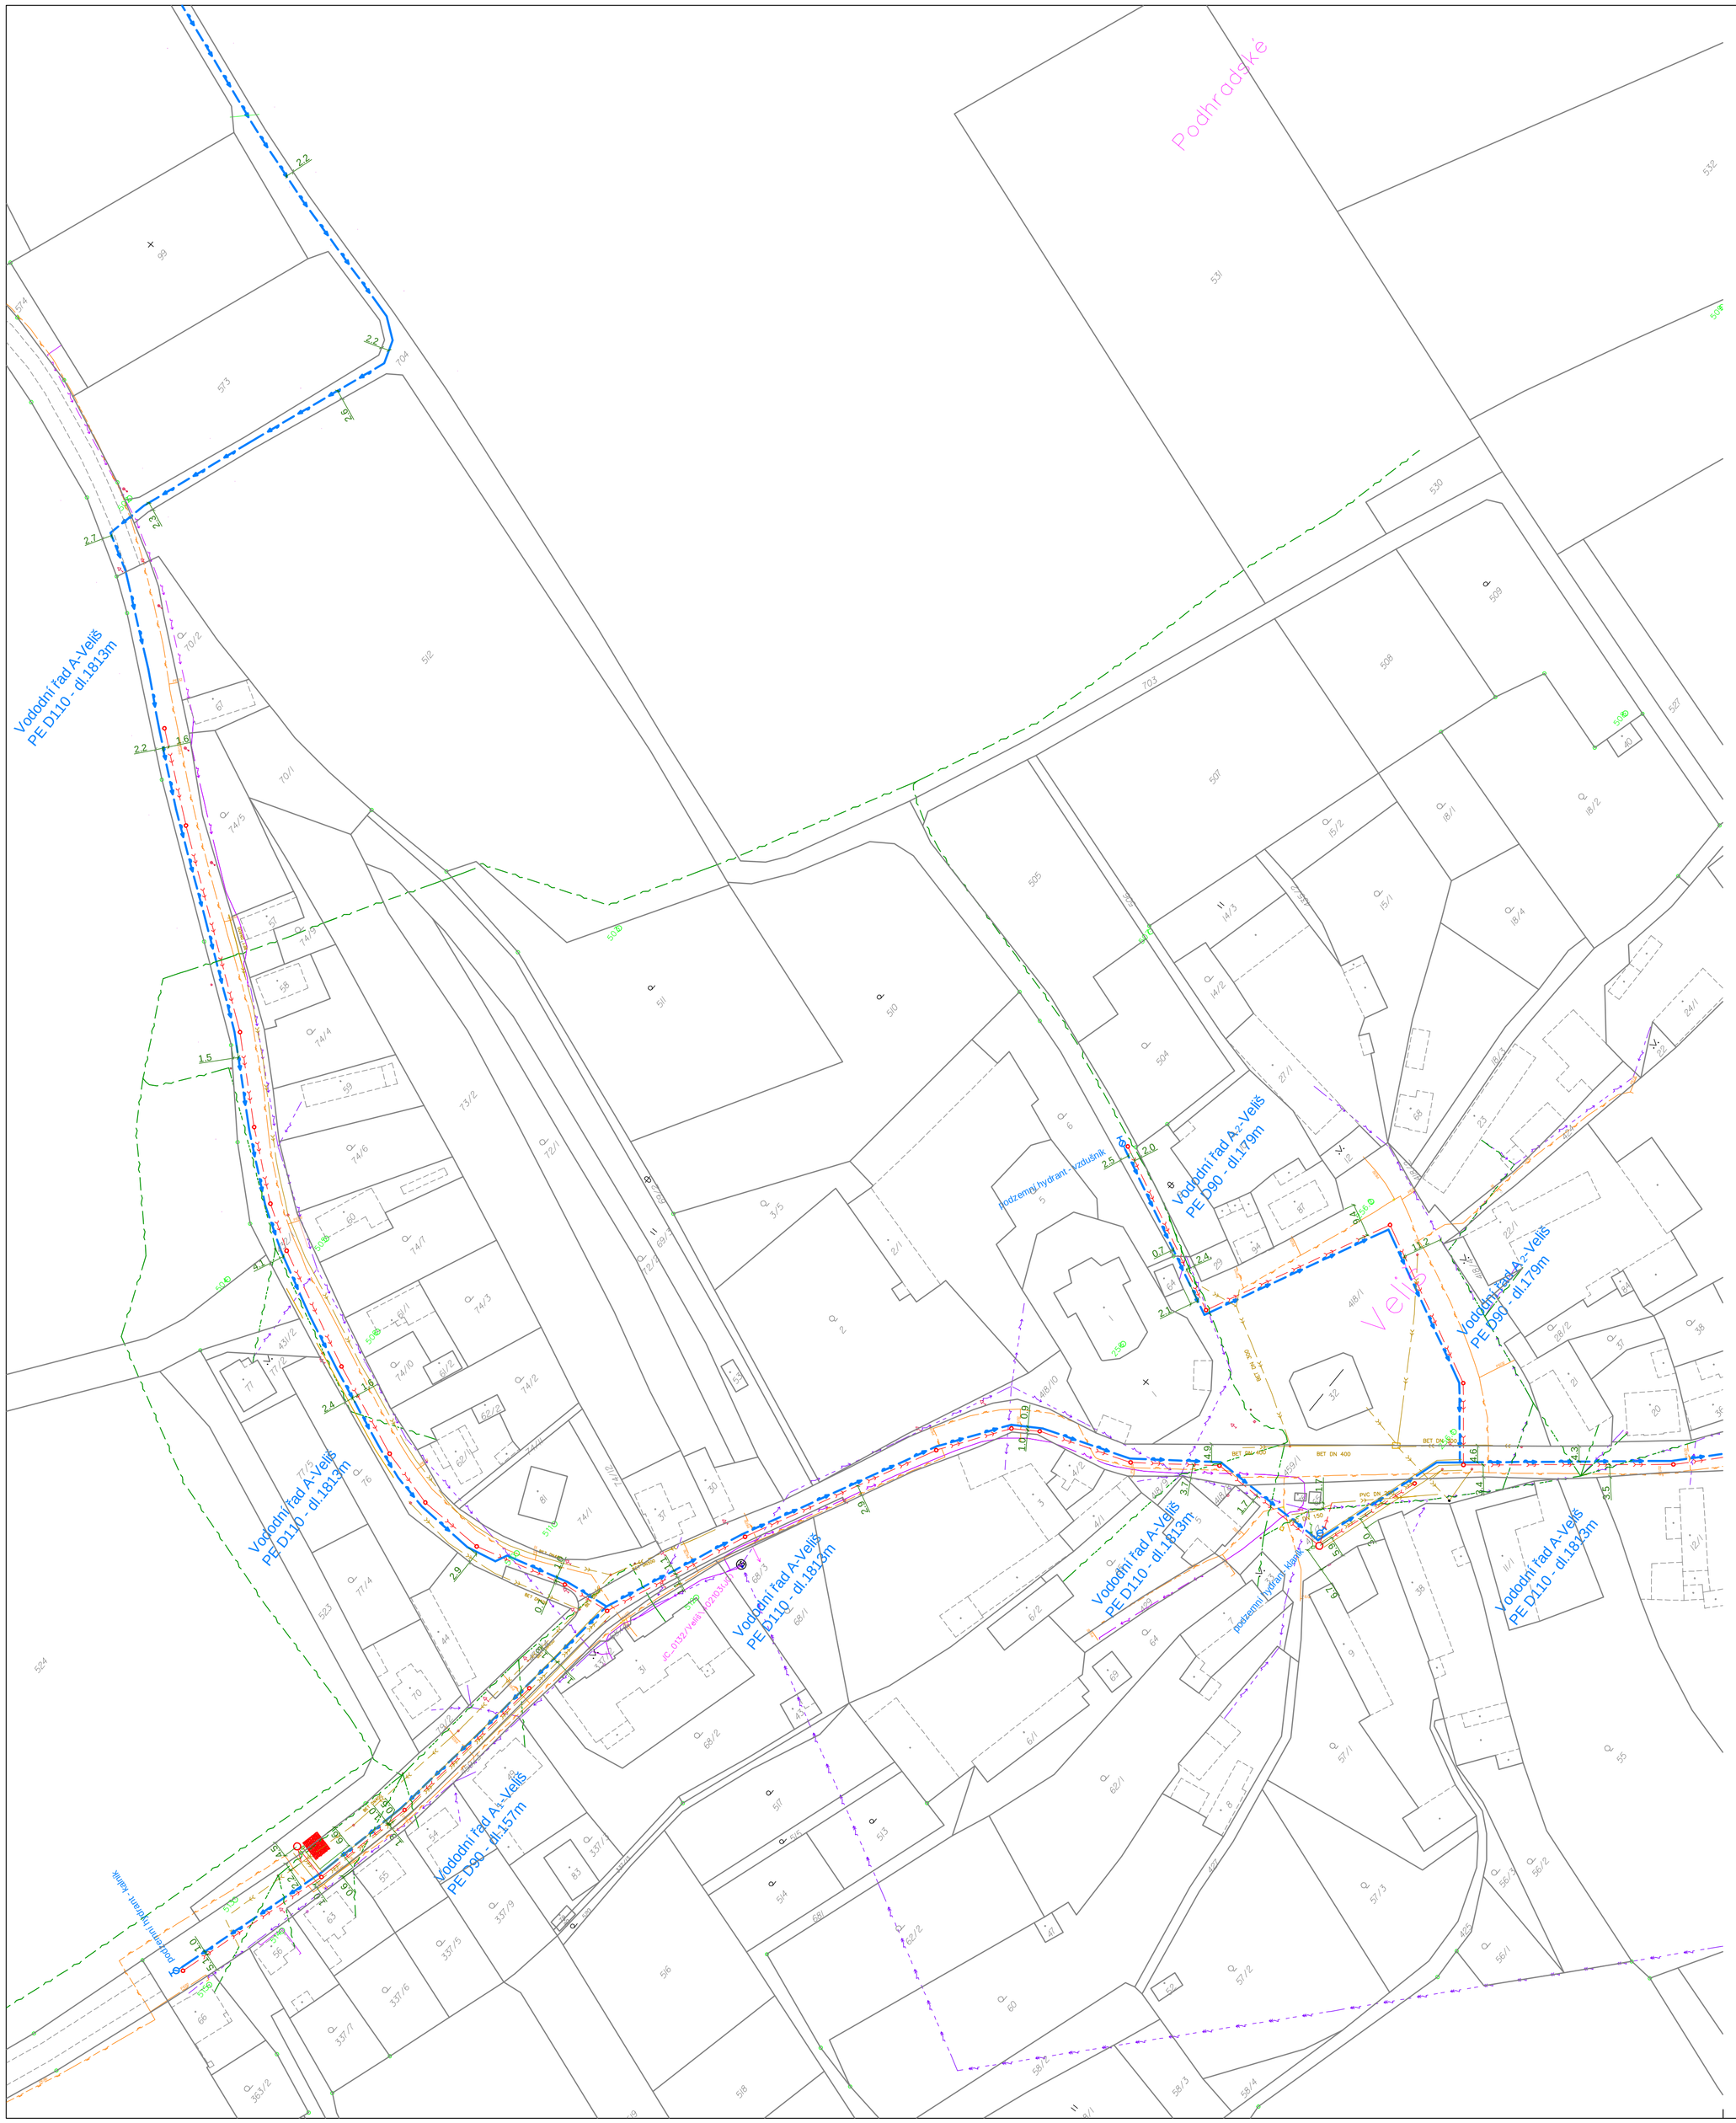

KLAD LISTŮ:

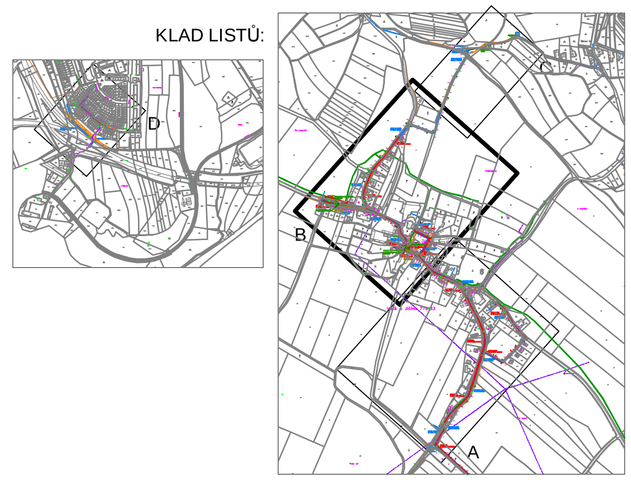

LEGENDA:

- splašková kanalizace PP UR 2 DN300, 200
- kanalizační šachta, čerpací stanice
- výtlačné potrubí PE
- vodovodní řad PE D110, 90
- vodovodní přípojka PE D63
- vodoměrná a vypouštěcí šachta
- technologický elektro rozvod
- elektro přípojka - není součástí této PD dodávka ČEZ
- oplocení areálu ČOV drátěnné pletivo
- monoblok ČOV
- katastrální hranice
- 1140 parcelní číslo

stávající sítě:

- kanalizace dešťová
- vodovod
- plynovod
- telefon
- elektro NN -podzemní
- elektro NN -nadzemní
- elektro VN -nadzemní

PODZEMNÍ VEDENÍ JSOU ZAKRESLENA INFORMATIVNĚ

PŘED ZAPOČETÍM ZEMNÍCH PRACÍ MUSÍ BÝT V TERÉNU PŘESNĚ VYTYČENA

Zodpovědný projektant	Roman Kratěna, aut. tech.
Vypracoval	Ing. Roman Klouček, Roman Kratěna, aut. tech.
Kraj: Královéhradecký	Obec: Veliš
Investor: Obec Veliš, Veliš 4, 507 21 Veliš	

PROIS, a.s.
Veverkova 1343
500 02 Hradec Králové
DIČ:CZ-25943022
rkloucek@seznam.cz

Akce: **Vodovod - Veliš**

Stupeň	DUR
Datum	2/2017
Zakázkové číslo	
Formát	8xA4
Měřítko:	1:1000
Číslo přílohy:	C.4.2

Obsah: KATASTRÁLNÍ SITUAČNÍ VÝKRES - část B