
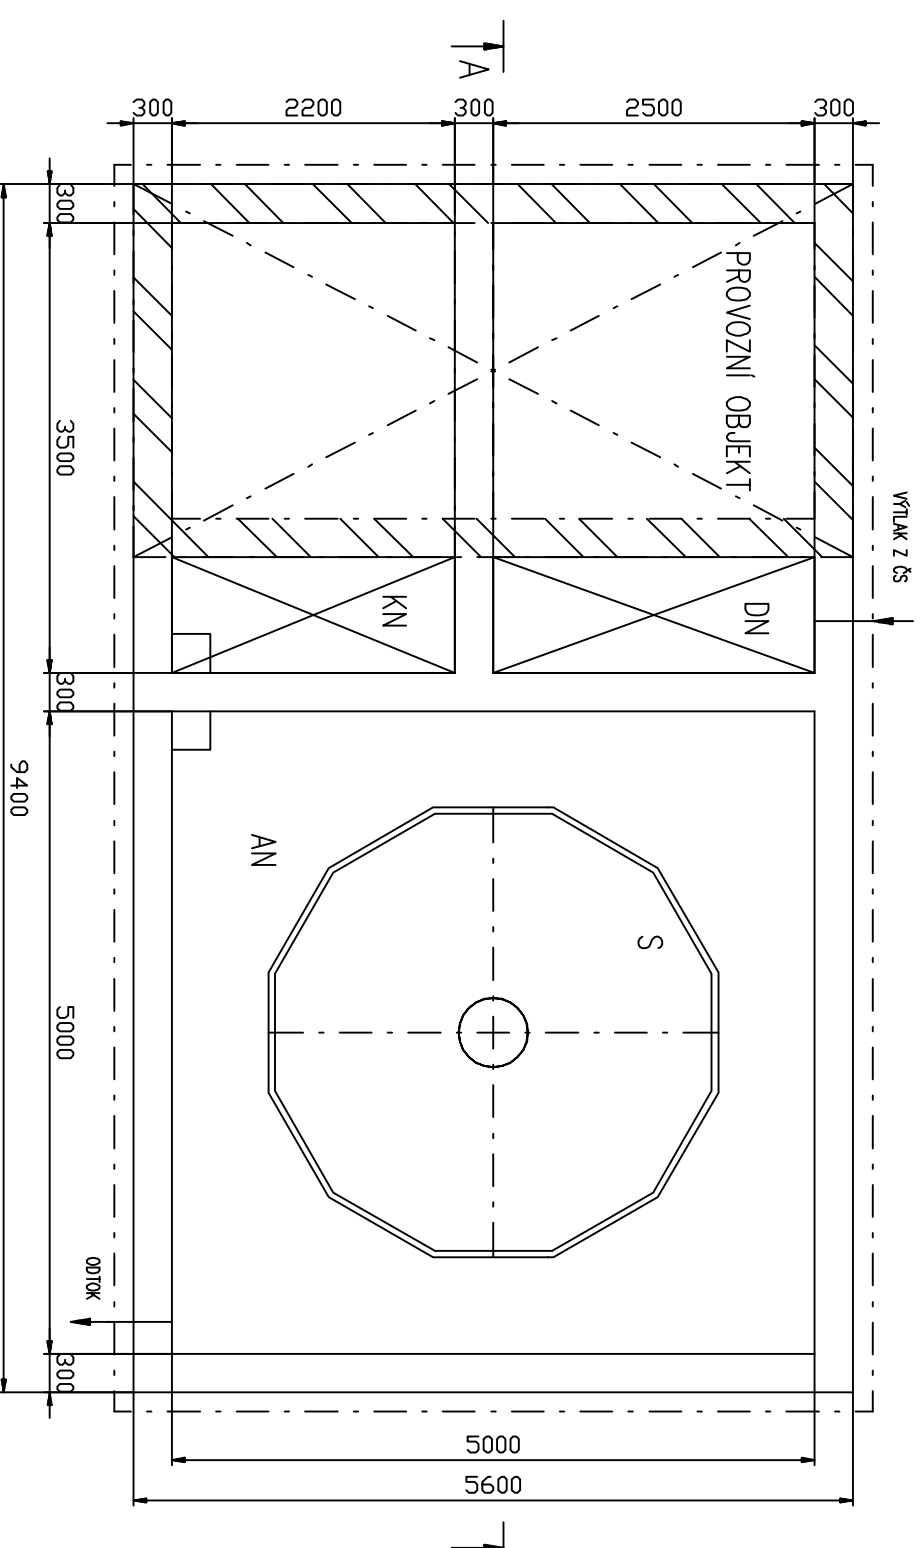


LEGENDA STROJŮ A ZABÍVÁNÍ:
 DN demifitulační nádrž
 AN odhlaňovací nádrž
 S separační kólu
 KN kámové nádrží

Zodpovědný projektant	Roman Kratěna, aut. tech.	PROIS, a.s. Veveřkova 1343 500 02 Hradec Králové DIČ: CZ:25943022 rkroucek@seznam.cz	
Vypracoval	Ing. Roman Klouček, Roman Kratěna, aut. tech.		
Kraj:	Královéhradecký	Obec:	Vesec
Investor:	Obec Veliš, Veliš 4, 507 21 Veliš	Stupeň	DUR
Akce:		Datum	2/2017
Kanalizace a ČOV - Vesec		Zakázkové číslo	
		Formát	2XA4
Obsah:	PŮDORYS A ŘEZ NÁDRŽÍ ČOV	Měřítko:	Číslo přílohy: D-03

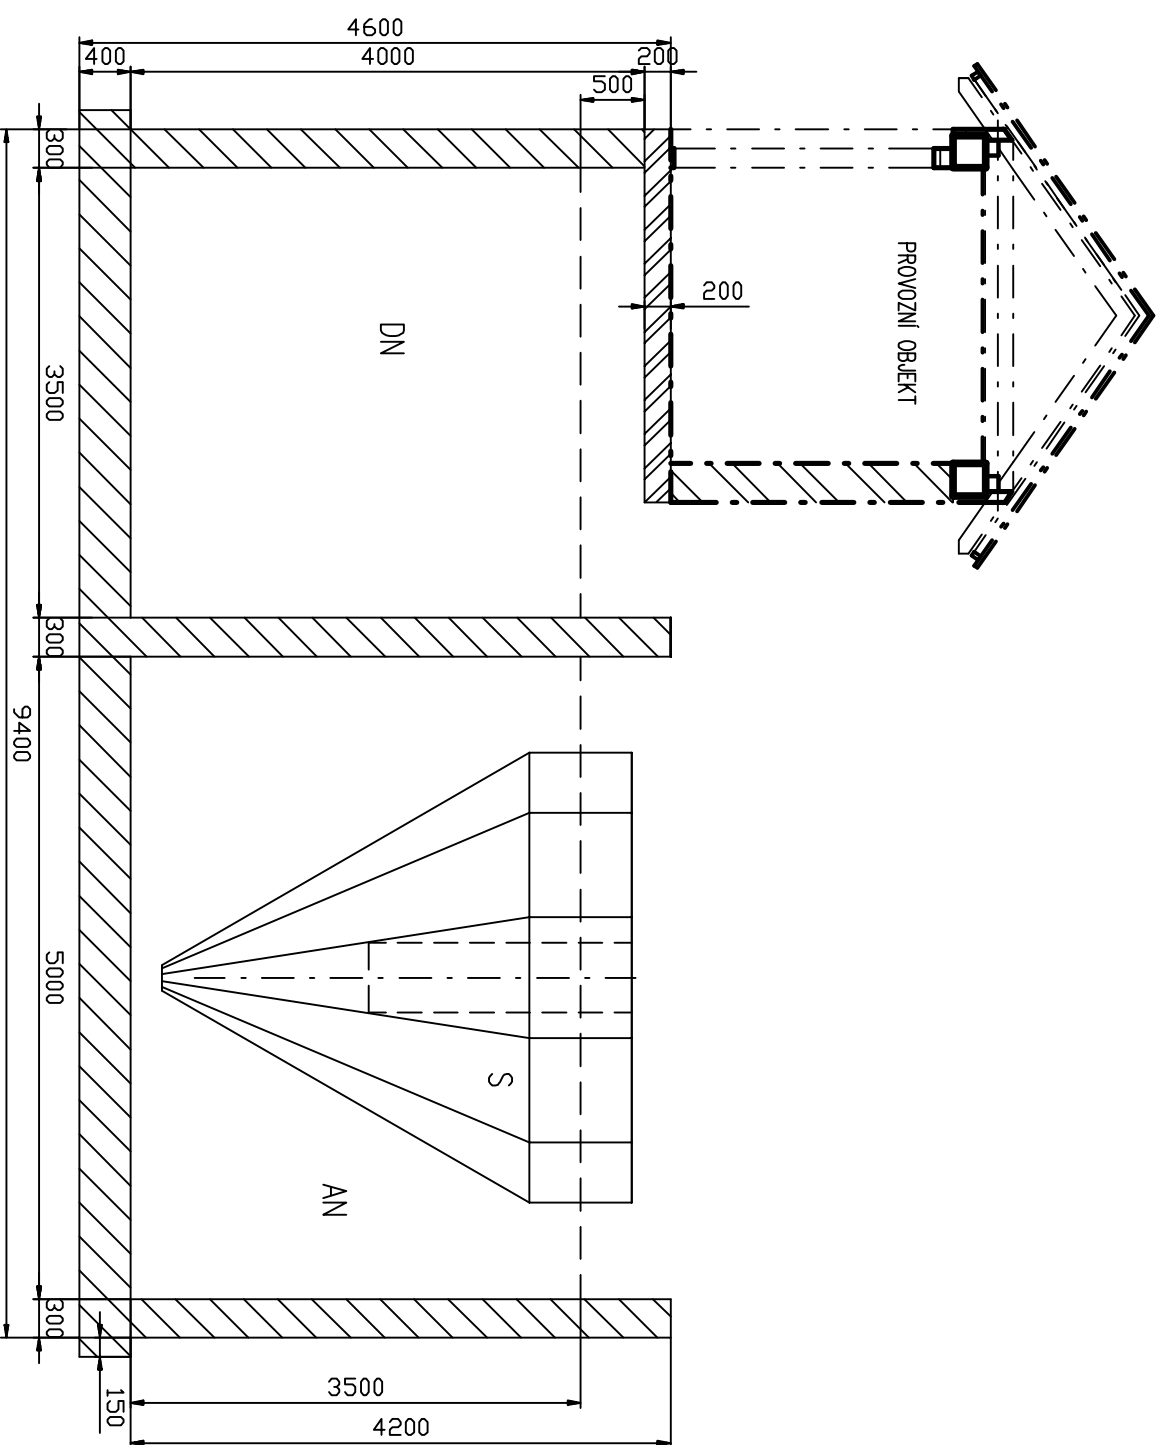

LEGENDA STROJŮ A ZABÍVÁNÍ:
 DN demifitulační nádrž
 AN odhlaňovací nádrž
 S separační kólu
 KN kámové nádrží

Zodpovědný projektant	Roman Kratěna, aut. tech.	PROIS, a.s. Veveřkova 1343 500 02 Hradec Králové DIČ: CZ:25943022 rkroucek@seznam.cz	
Vypracoval	Ing. Roman Klouček, Roman Kratěna, aut. tech.		
Kraj:	Královéhradecký	Obec:	Vesec
Investor:	Obec Veliš, Veliš 4, 507 21 Veliš	Stupeň	DUR
Akce:		Datum	2/2017
Kanalizace a ČOV - Vesec		Zakázkové číslo	
		Formát	2XA4
Obsah:	PŮDORYS A ŘEZ NÁDRŽÍ ČOV	Měřítko:	Číslo přílohy: D-03