ÚZEMNÍ PLÁN VELIŠ
Koordinační výkres
1 : 5000

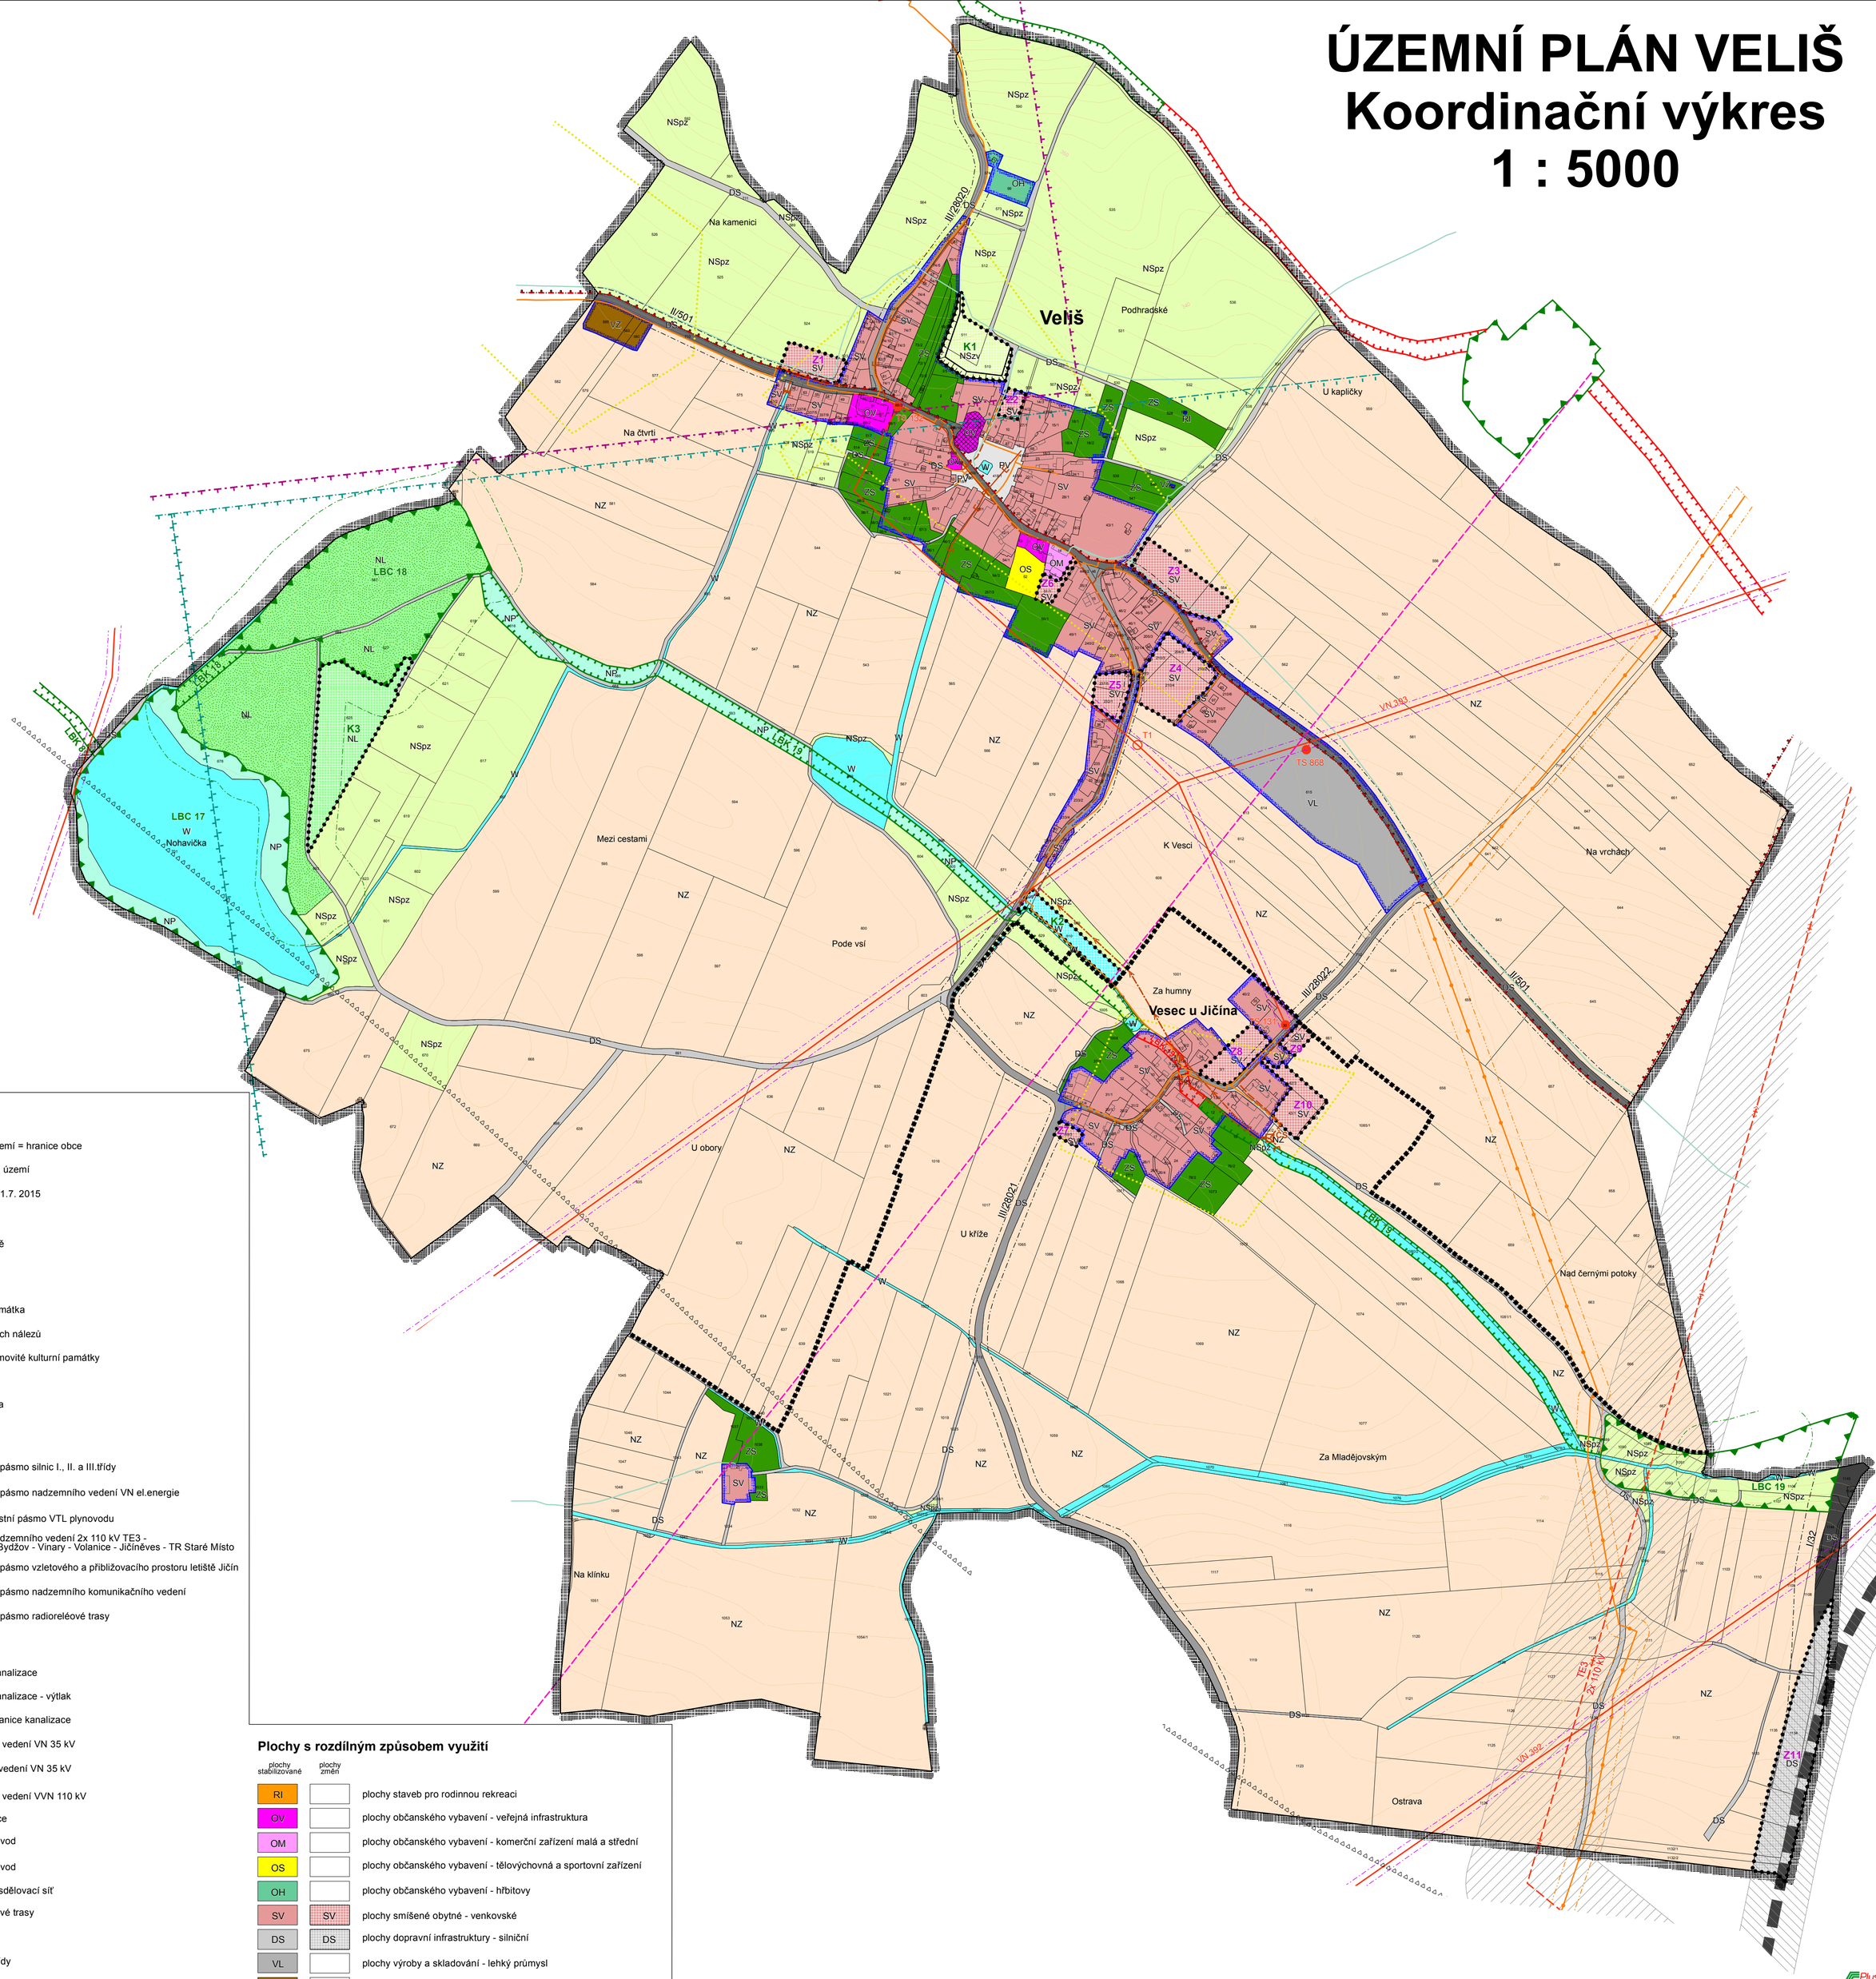

Legenda:

- hranice řešeného území = hranice obce
- hranice katastrálních území
- zastavěné území k 31.7. 2015
- Z1 — zastavitelné plochy
- K1 — plochy změn v krajině

Limity v území

Kulturní limity:

- nemovitá kulturní památka
- území archeologických nálezů
- ochranné pásmo nemovité kulturní památky

Přírodní limity:

- ochranné pásmo lesa

Technické limity:

stav	návrh	
		ochranné pásmo silnic I., II. a III.třídy
		ochranné pásmo nadzemního vedení VN el.energie
		bezpečnostní pásmo VTL plynovodu
		koridor nadzemního vedení 2x 110 kV TE3 - TR Nový Bydžov - Vinary - Volanice - Jičíněves - TR Staré Místo
		ochranné pásmo vzletového a přibližovacího prostoru letiště Jičín
		ochranné pásmo nadzemního komunikačního vedení
		ochranné pásmo radioreléové trasy

Technická infrastruktura:

	obecná kanalizace
	obecná kanalizace - výtlak
	čerpací stanice kanalizace
	nadzemní vedení VN 35 kV
	kabelové vedení VN 35 kV
	nadzemní vedení VVN 110 kV
	trafostanice
	STL plynovod
	VTL plynovod
	kabelová sdělovací síť
	radioreléové trasy

Dopravní infrastruktura:

	silnice I.třídy
	koridor přeložky silnice I/32
	silnice II.třídy
	silnice III.třídy

Územní systém ekologické stability:

	lokální biocentrum
	lokální biokoridor

Veřejně prospěšné stavby:

	DS8 - koridor přeložky silnice I/32 v prostoru Starého Místa
	TE3 - koridor nadzemního elektrického vedení 2x110 kV TR Nový Bydžov - Vinary - Volanice - Jičíněves - TR Staré Místo

Plochy s rozdílným způsobem využití

plochy stabilizované	plochy změn	
RI		plochy staveb pro rodinnou rekreaci
OV		plochy občanského vybavení - veřejná infrastruktura
OM		plochy občanského vybavení - komerční zařízení malá a střední
OS		plochy občanského vybavení - tělovýchovná a sportovní zařízení
OH		plochy občanského vybavení - hřbitovy
SV	SV	plochy smíšené obytné - venkovské
DS	DS	plochy dopravní infrastruktury - silniční
VL		plochy výroby a skladování - lehký průmysl
VZ		plochy výroby a skladování - zemědělská výroba
PV		plochy veřejných prostranství
ZS		plochy zeleně soukromé a vyhrazené
W	W	plochy vodní a vodohospodářské
NZ		plochy zemědělské
NL	NL	plochy lesní
NP		plochy přírodní
NSpz		plochy smíšené nezastavěného území - přírodní, zemědělské
	NSzv	plochy smíšené nezastavěného území - zemědělské, vodohospodářské

digitální zpracování a tisk GPlus

projektant: Ing.arch. Karel Novotný	Ing.arch. Karel Novotný autorizovaný architekt Brožíkova 1684 Hradec Králové 12	
objednatel: Obec Veliš		
pořizovatel: Obecní úřad Veliš, zastoupený Ing.arch. Ivou Lánskou	datum: srpen 2015	měřítko: 1:5000
ÚZEMNÍ PLÁN VELIŠ		**6**
Koordinační výkres		