


**ZMĚNA Č. 2 ODŮVODNĚNÍ
ÚZEMNÍHO PLÁNU VELIŠ
Koordinační výkres**

1 : 5000

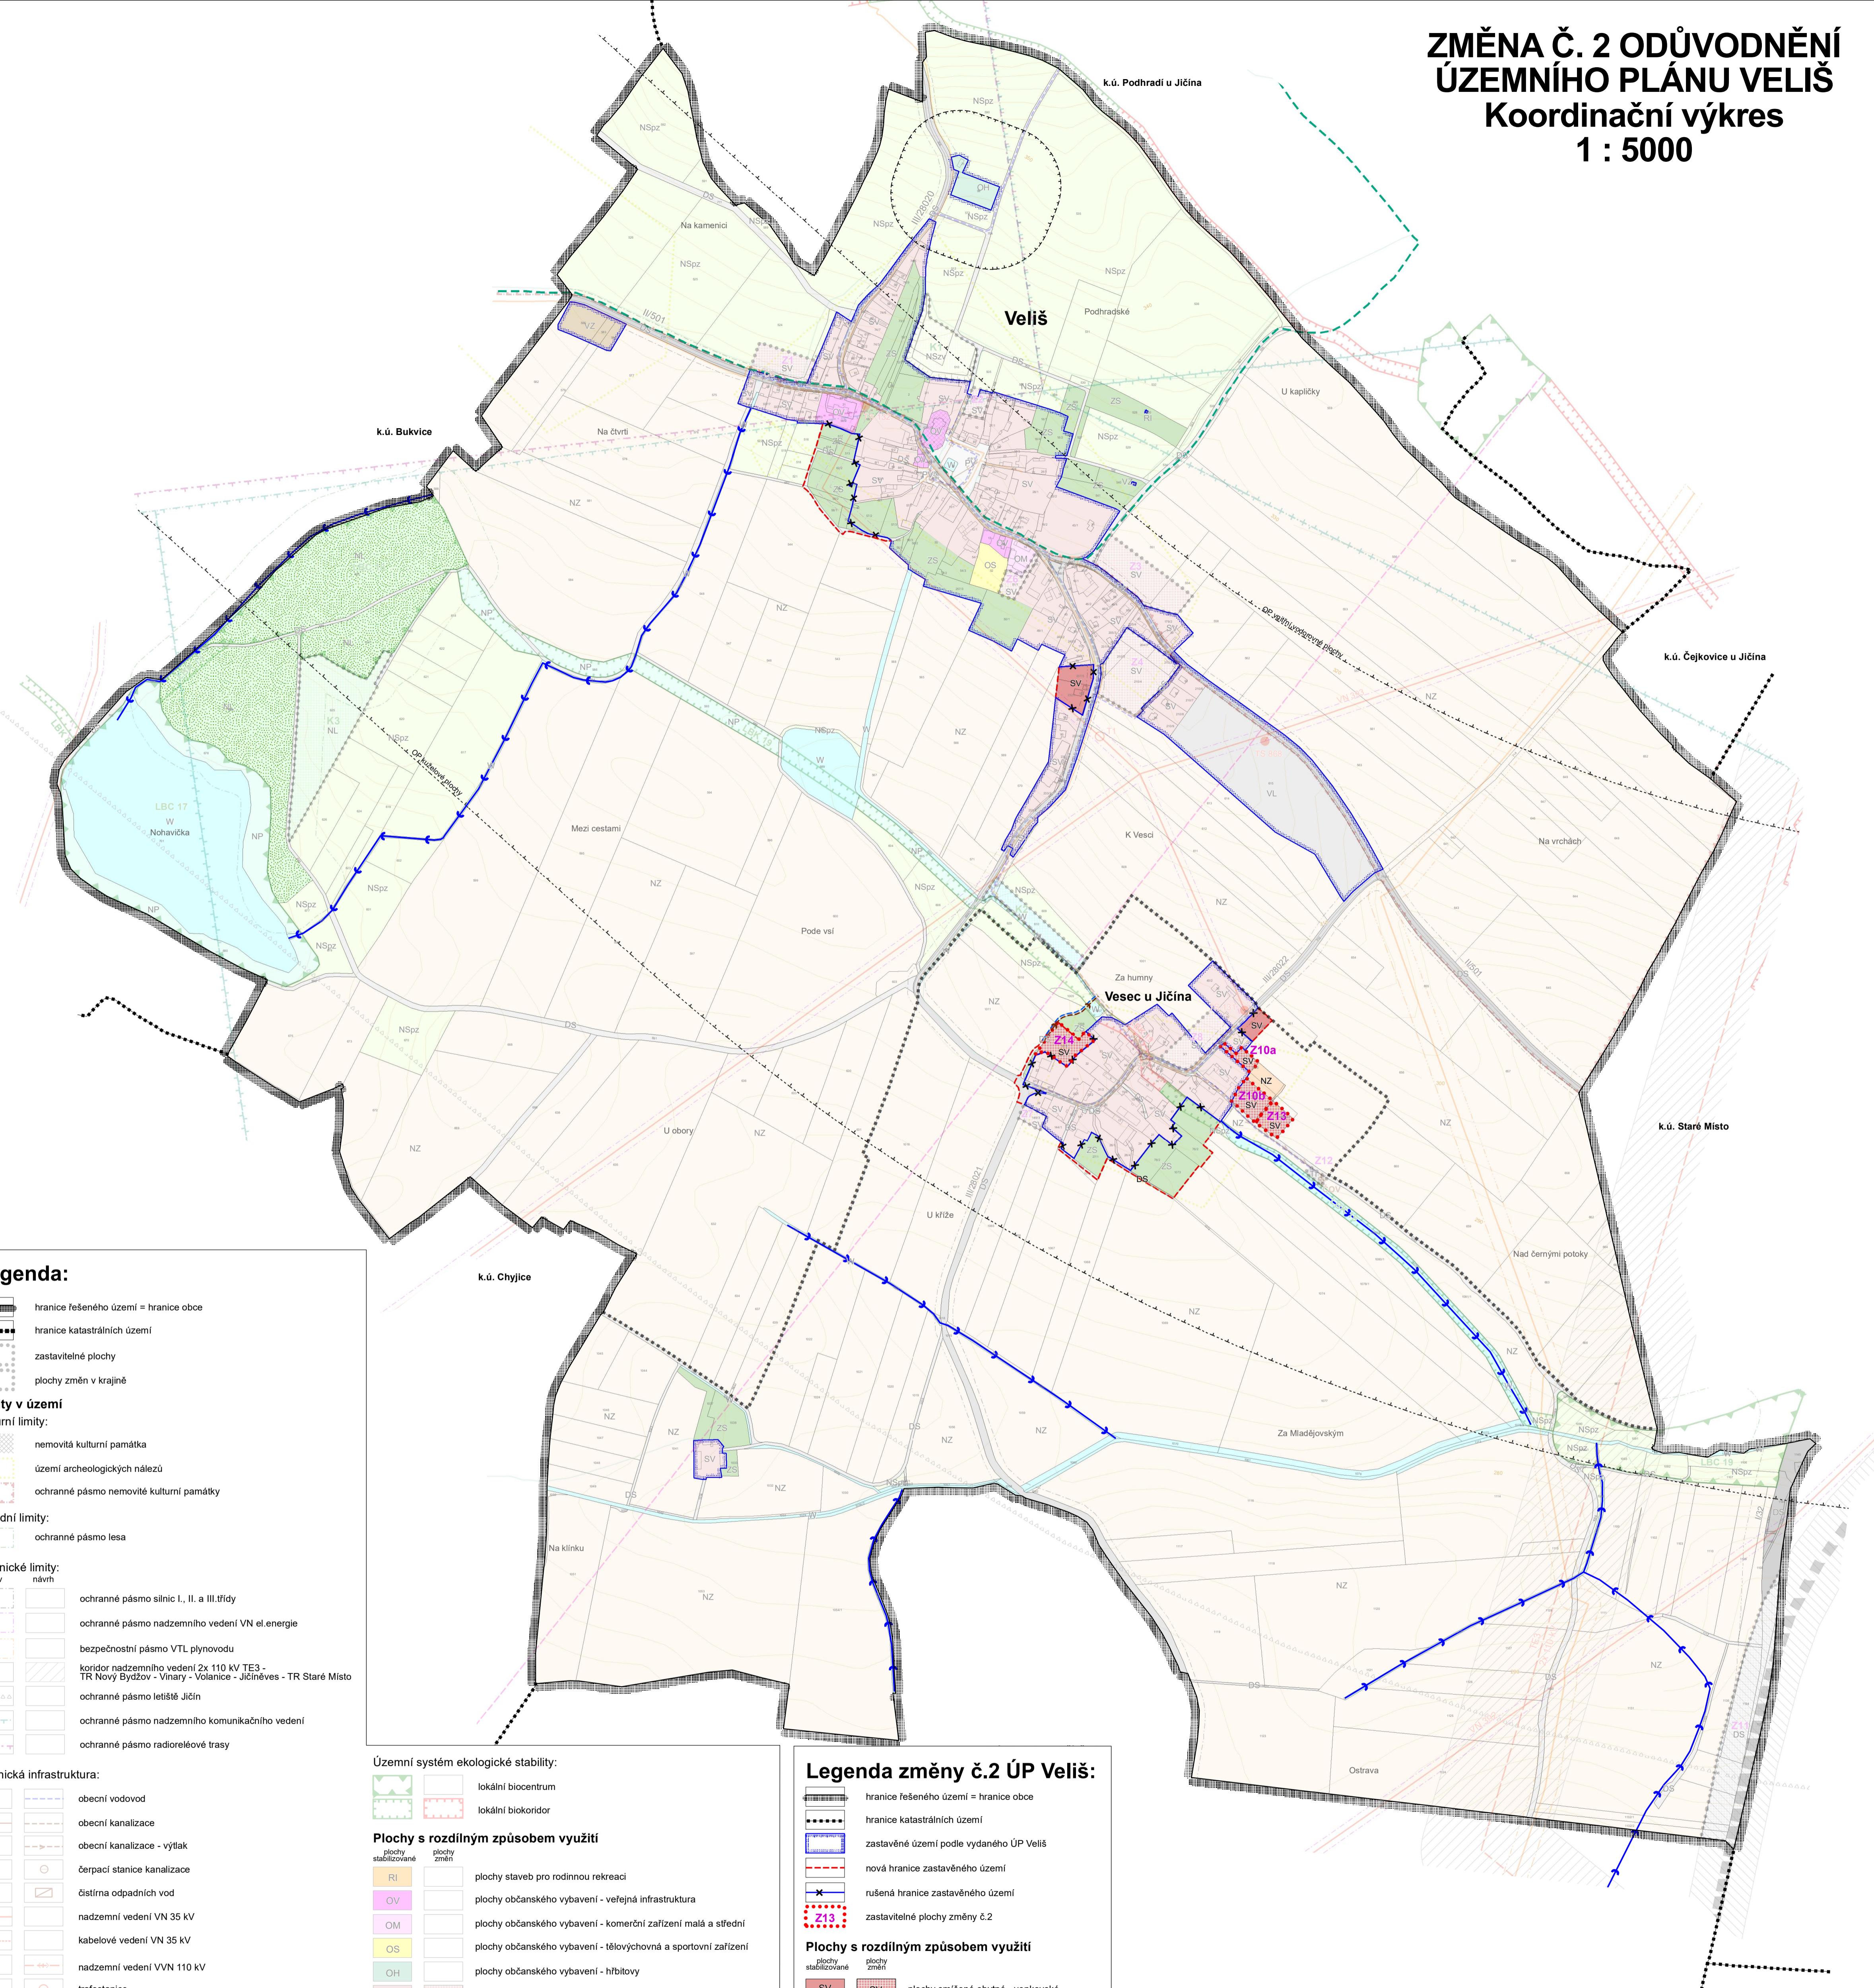

Legenda:

- hraničky řešeného území = hraničky obce
- hraničky katastrálních území
- zastavěné plochy
- plochy změn v krajině

Limity v území

Kulturní limity:

- nemovitá kulturní památka
- území archeologických nálezů
- ochranné pásmo nemovitých kulturních památek

Přírodní limity:

- ochranné pásmo lesa

Technické limity:

- stav: návrh
- ochranné pásmo silnic I., II. a III. třídy
- ochranné pásmo nadzemního vedení VN el.energie
- bezpečnostní pásmo VTL plynovodu
- koridor nadzemního vedení 2x 110 KV TE3 - TR Nový Bydžov - Vinary - Volanice - Jičíněves - TR Staré Místo
- ochranné pásmo letiště Jičín
- ochranné pásmo nadzemního komunikačního vedení
- ochranné pásmo radioreléové trasy

Technická infrastruktura:

- obecní vodovod
- obecní kanalizace
- obecní kanalizace - výtak
- čerpací stanice kanalizace
- čistírna odpadních vod
- nadzemní vedení VN 35 KV
- kabelové vedení VN 35 KV
- nadzemní vedení VVN 110 KV
- trafostanice
- STL plynovod
- VTL plynovod
- kabelová sítě
- radioreléové trasy

Dopravní infrastruktura:

- silnice I.třídy
- koridor přeložky silnice I/32
- silnice II.třídy
- silnice III.třídy

Věřejně prospěšné stavby:

- DS8 - koridor přeložky silnice I/32 v prostoru Starého Místa
- TE3 - koridor nadzemního elektrického vedení 2x110 KV
- TR Nový Bydžov - Vinary - Volanice - Jičíněves - TR Staré Místo

Legenda změny č.2 ÚP Veliš:

- hraničky řešeného území = hraničky obce
- hraničky katastrálních území
- zastavěné území podle vydaného ÚP Veliš
- nová hranička zastavěného území
- rušená hranička zastavěného území
- zastavěné plochy změny č.2

Plochy s rozdílným způsobem využití

- | plochy stabilizované | plochy změn |
|----------------------|---|
| RI | plochy stavby pro rodinnou rekreaci |
| OV | plochy občanského vybavení - veřejná infrastruktura |
| OM | plochy občanského vybavení - komerční zařízení malá a střední |
| OS | plochy občanského vybavení - tělovýchovná a sportovní zařízení |
| OH | plochy občanského vybavení - hřbitovy |
| SV | plochy smíšené obytné - venkovské |
| DS | plochy dopravní infrastruktury - silniční |
| TI | plochy technické infrastruktury - inženýrské sítě |
| VL | plochy výroby a skladování - lehký průmysl |
| VZ | plochy výroby a skladování - zemědělská výroba |
| PV | plochy veřejných prostranství |
| ZS | plochy zeleně soukromé a vyhrazené |
| W | plochy vodní a vodo hospodářské |
| NZ | plochy zemědělské |
| NL | plochy lesní |
| NP | plochy přírodní |
| NSpz | plochy smíšené nezastavěného území - přírodní, zemědělské |
| NSv | plochy smíšené nezastavěného území - zemědělské, vodo hospodářské |

Technická infrastruktura:

- obecní vodovod
- obecní kanalizace

Limity v území - doplnění:

- ochranné pásmo hřbitova
- geopark UNESCO Český ráj
- hlavní odvodňovací zařízení
- ochranné pásmo letiště Jičín s výškovým omezením staveb

Celé správní území obce Veliš leží v ochranném pásmu radiolačního prostředku Něpolisy.

Celé správní území obce Veliš je situováno v zájmovém území Ministerstva obrany ČR.

projektant: Ing.arch. Karel Novotný

Ing.arch. Karel Novotný
autORIZOVANÝ architekt
Brožíkova 1684
Hradec Králové 12

objednatel: Obec Veliš

pořizovatel: Obecní úřad Veliš,
zastoupený Ing.arch. Ivou Lánskou

datum: září 2021

měřítko:
1:5000

ZMĚNA Č. 2 ODŮVODNĚNÍ ÚZEMNÍHO PLÁNU VELIŠ

Koordinační výkres